


OPEN SPACE

Höchste Flächeneffizienz, kurze Wege und intensive Kommunikation stehen im Open Space im Vordergrund. Ein zentraler Meeting- und Erholungsbereich dient gleichzeitig als schallisolierender Raumteiler.



OTTILIENSTRASSE

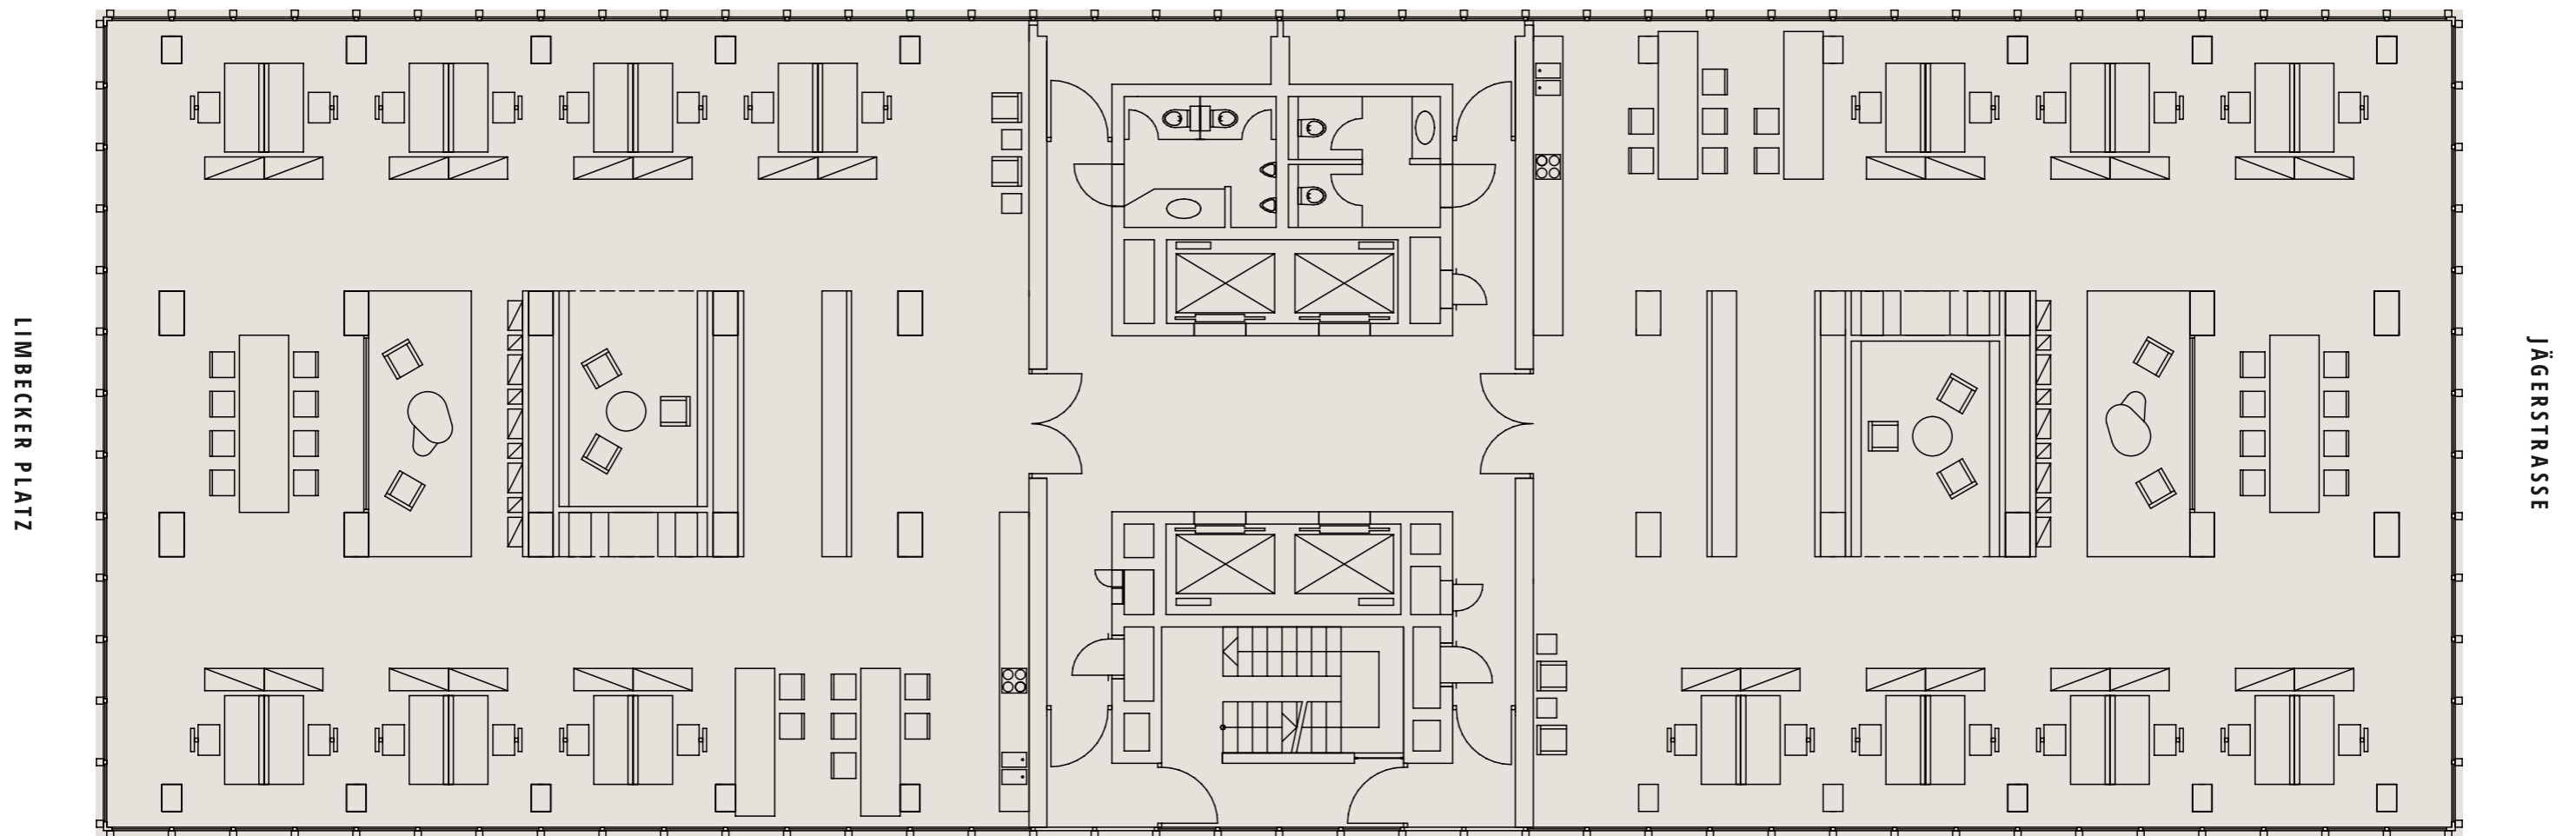

LIMBECKER PLATZ

JÄGERSTRASSE

FROHNHAUSER STRASSE